


- SÍMBOLOS CONVENCIONALES:**
- LIMITE DE COMUNIDAD AUTONOMA
 - LIMITE DE TERMINO MUNICIPAL
 - LIMITE DEL AMBITO TERRITORIAL DEL SECTOR
 - RED VIANA ORIENTE
 - COMUNIONES VIANA PROYECTADA
 - LINEA DE TRONC SUPLENTE
 - ESTACION O APARCADERO DE TRONC DE CIRCUNDA
 - VIAS PREVIAS EXTERIORES AL SECTOR

Documento de Avance
Plan de Sectorización

SECTOR PUENTE LARGO EN DESARROLLO DEL PLAN GENERAL DE ASANUEZ

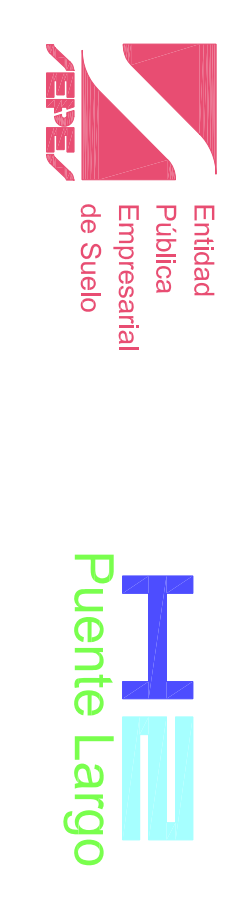

TÍTULO Nº: 9
 ESCALA: 1:5000
 ESTAD. Nº: 10.000
 FECHA: JUNIO 2009
OE2