

# PLAN PARCIAL DE REFORMA INTERIOR DEL ÁMBITO DE ACTUACIÓN "AGFA"

SITUACIÓN: SUELO URBANO NO CONSOLIDADO SITUADO AL ESTE DEL CASCO URBANO Y SUR DEL CANAL DE LAS AVES. ARANJUEZ (MADRID)

PROMOTOR: SOCIEDAD LOCAL DE SUELO Y VIVIENDA DE ARANJUEZ S.A.

TÍTULO DEL PLANO: ZONIFICACIÓN CON ASIGNACIÓN DE USOS PROMENORIZADOS Y REDES PÚBLICAS


FECHA: OCTUBRE 2005

ESCALA: 1/1000

CONFORME EL PROMOTOR

PLANQUIN CONSULTORES S.L.  
C/ José Simó N.º 20 CH3 Madrid  
Tel: 91 519 0027 Fax: 91 519 0272  
urbanismo@planquinconsultores.com

D. ALVARO ARCA NAVIERO  
ARQUITECTO

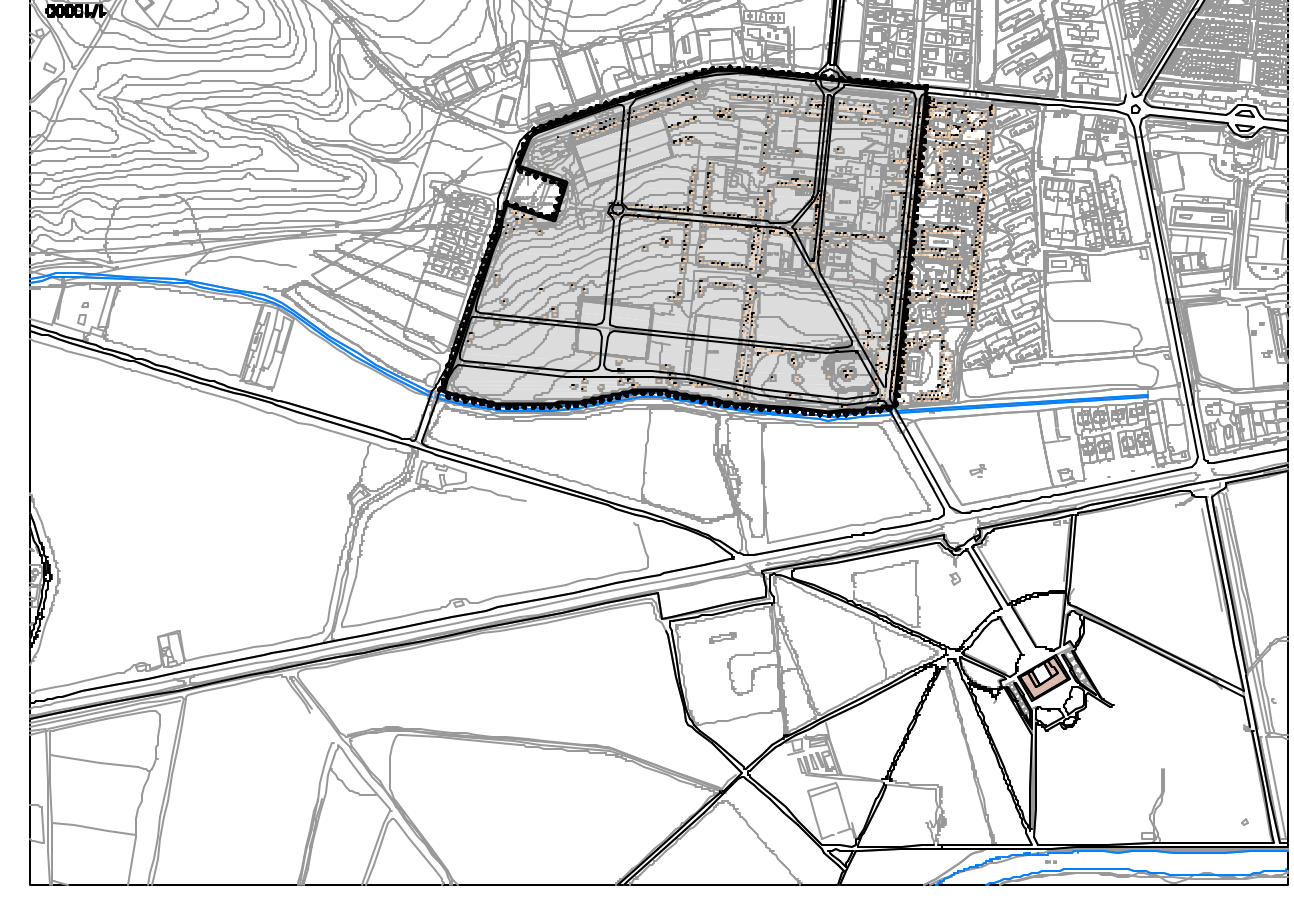

<b>SIGNOS CONVENCIONALES</b>	●●●●●●●●	LÍMITE DEL ÁMBITO DE ACTUACIÓN
<b>CALIFICACIÓN DE LOS USOS DEL SUELO</b>		SUPERFICIE DEL SUELO DEL ÁMBITO DE ACTUACIÓN 199.342 m <sup>2</sup>
<b>REDES PÚBLICAS LOCALES</b>		
<b>USO RESIDENCIAL</b>	<ul style="list-style-type: none"> <li>ZONAS VERDES Y ESPACIOS LIBRES ABOLADOS-EL SUPERFICIE= 33.841 m<sup>2</sup></li> <li>EQUIPAMIENTOS SOCIALES Y SERVICIOS URBANOS-EQ SUPERFICIE= 21.600 m<sup>2</sup></li> <li>CALLES, APARCAMIENTOS, ACERAS Y CARRIL BICI SUPERFICIE= 48.235 m<sup>2</sup></li> <li>CARRIL BICI</li> </ul>	
<b>IDENTIFICACIÓN DE LA ZONA</b>	<ul style="list-style-type: none"> <li>VIVIENDA ÚBERE UNIFAMILIAR ASIMILA O PARCELA-VLU SUPERFICIE= 22.153 m<sup>2</sup></li> <li>VIVIENDA ÚBERE COLECTIVA EN BLOQUE-VLB SUPERFICIE= 49.398 m<sup>2</sup></li> <li>VIVIENDA COLECTIVA CON PROTECCIÓN PÚBLICA DE PRECIO LIMITADO-VPLL SUPERFICIE= 4.734 m<sup>2</sup></li> <li>VIVIENDA COLECTIVA CON PROTECCIÓN PÚBLICA BÁSICA-VPPB SUPERFICIE= 18.341 m<sup>2</sup></li> </ul>	

