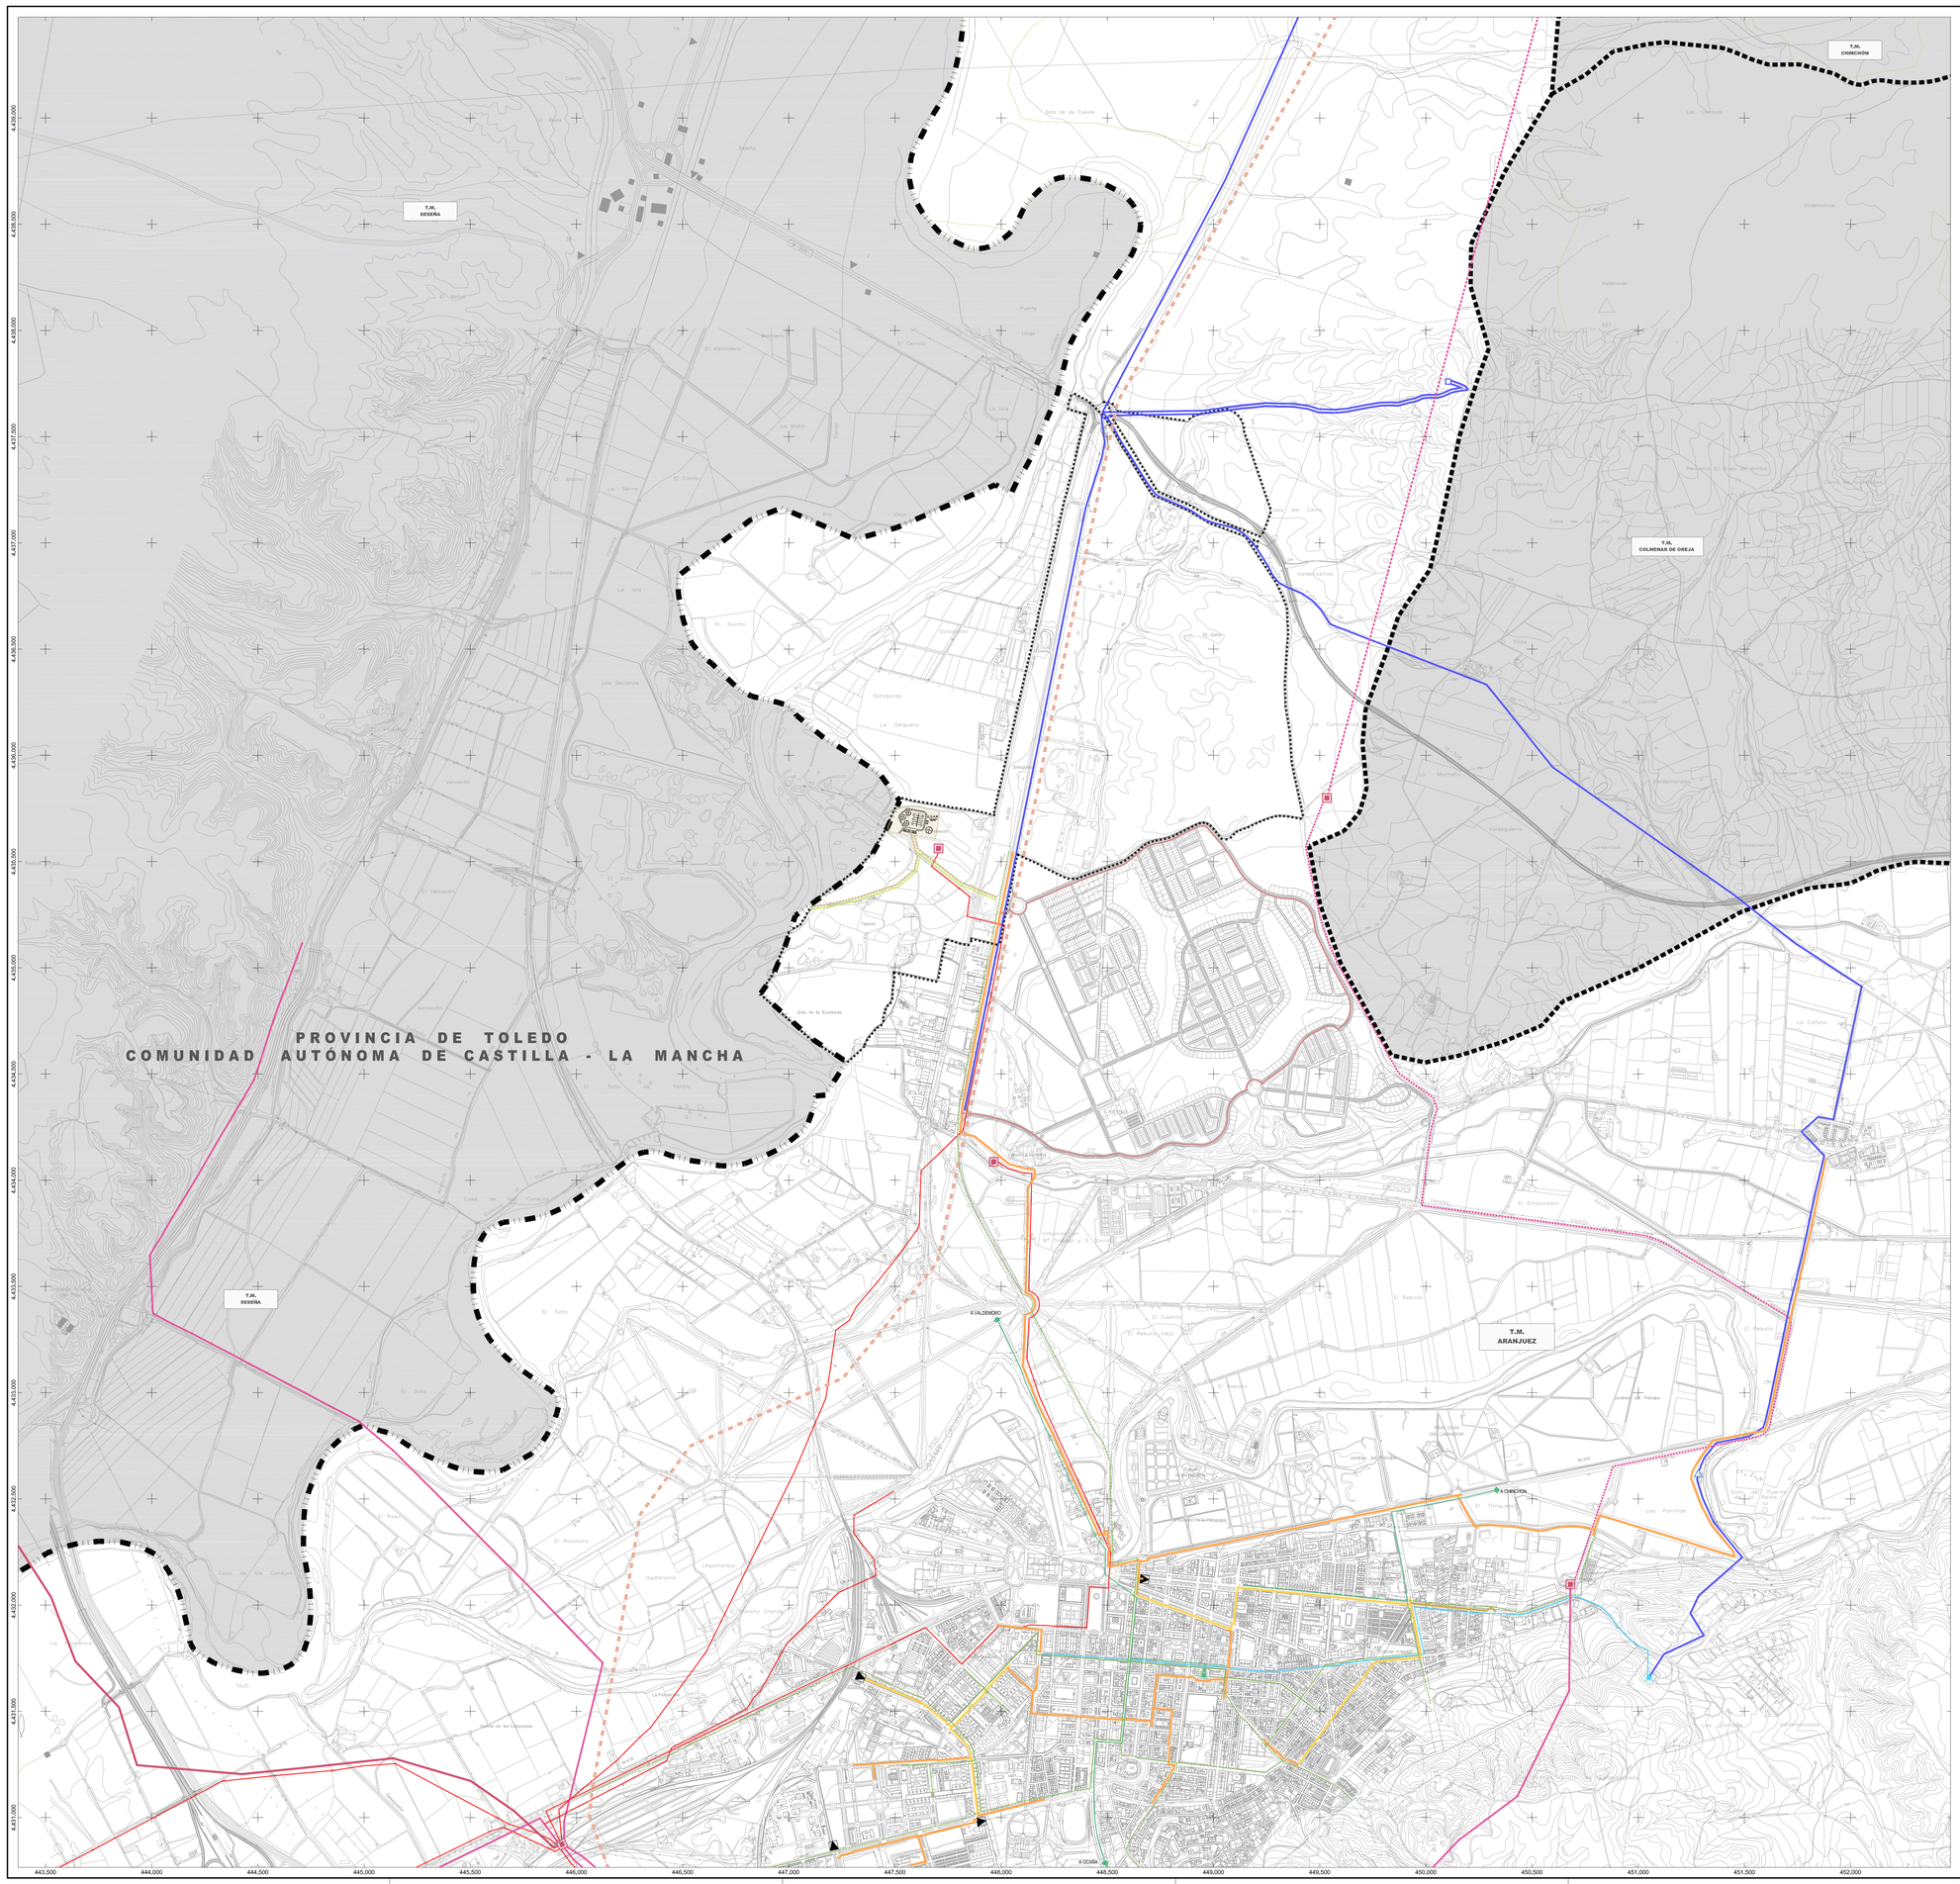

SIGNOS CONVENCIONALES :

- LÍMITE DE COMUNIDAD AUTÓNOMA
- LÍMITE DEL TÉRMINO MUNICIPAL
- LÍMITE DEL ÁMBITO TERRITORIAL DEL SECTOR

INFRAESTRUCTURAS SOCIALES Y ENERGÉTICAS

INFRAESTRUCTURA DE ABASTECIMIENTO DE AGUA :

- ADUCCIÓN EXISTENTE (Ø500 mm)
- RED ARTERIAL EXISTENTE
- AMPLIACIÓN DE DEPÓSITO PROPUESTA
- DEPÓSITO PROPUESTO
- ELEVACIÓN EXISTENTE

INFRAESTRUCTURA DE ENERGÍA ELÉCTRICA :

- LÍNEA AÉREA EXISTENTE 132 kV
- LÍNEA AÉREA EXISTENTE 45 kV
- LÍNEA AÉREA EXISTENTE 45 kV
- LÍNEA AÉREA EXISTENTE 45 kV
- SUBESTACIÓN ELÉCTRICA

INFRAESTRUCTURA DE GAS :

- OLEODUCTO EXISTENTE
- RED DE DISTRIBUCIÓN EXISTENTE Ø315 mm
- RED DE DISTRIBUCIÓN EXISTENTE Ø250 mm
- RED DE DISTRIBUCIÓN EXISTENTE Ø250 mm
- RED DE DISTRIBUCIÓN EXISTENTE Ø160 mm
- ESTACIÓN DE REDUCCIÓN Y MEDIDA

INFRAESTRUCTURA DE SANEAMIENTO :

- COLECTOR DE AGUAS RESIDUALES
- COLECTOR DE AGUAS PLUVIALES
- NUEVA E.D.A.R.

INFRAESTRUCTURA DE TELECOMUNICACIONES :

- CANALIZACIÓN DE FIBRA ÓPTICA Y COAXIAL EXISTENTE
- CANALIZACIÓN URBANA ACTUAL
- CANALIZACIÓN URBANA PROPUESTA
- CENTRAL TELEFÓNICA ACTUAL

Documento de Avance

Plan de Sectorización

SECTOR PUENTE LARGO EN DESARROLLO DEL PLAN GENERAL DE ARANJUEZ

Entidad Pública Empresarial de Suelo

Puente Largo

TÍTULO DEL PLANO INFRAESTRUCTURAS SOCIALES Y ENEGÉTICAS	PLANO Nº 11 OE.4
EQUIPO REDACTOR PLARQUIN CONSULTORES, S.L. Fdo: ALEJANDRO ARCA NAVEIRO ARQUITECTO	ESCALA E:1/10.000 ESCALA GRÁFICA 0 50 100 200 300 JULIO 2006